


# ΠΑΡΑΡΤΗΜΑ - ΑΡΘΡΟ 5

Σκαρίφημα 5.2.α.2

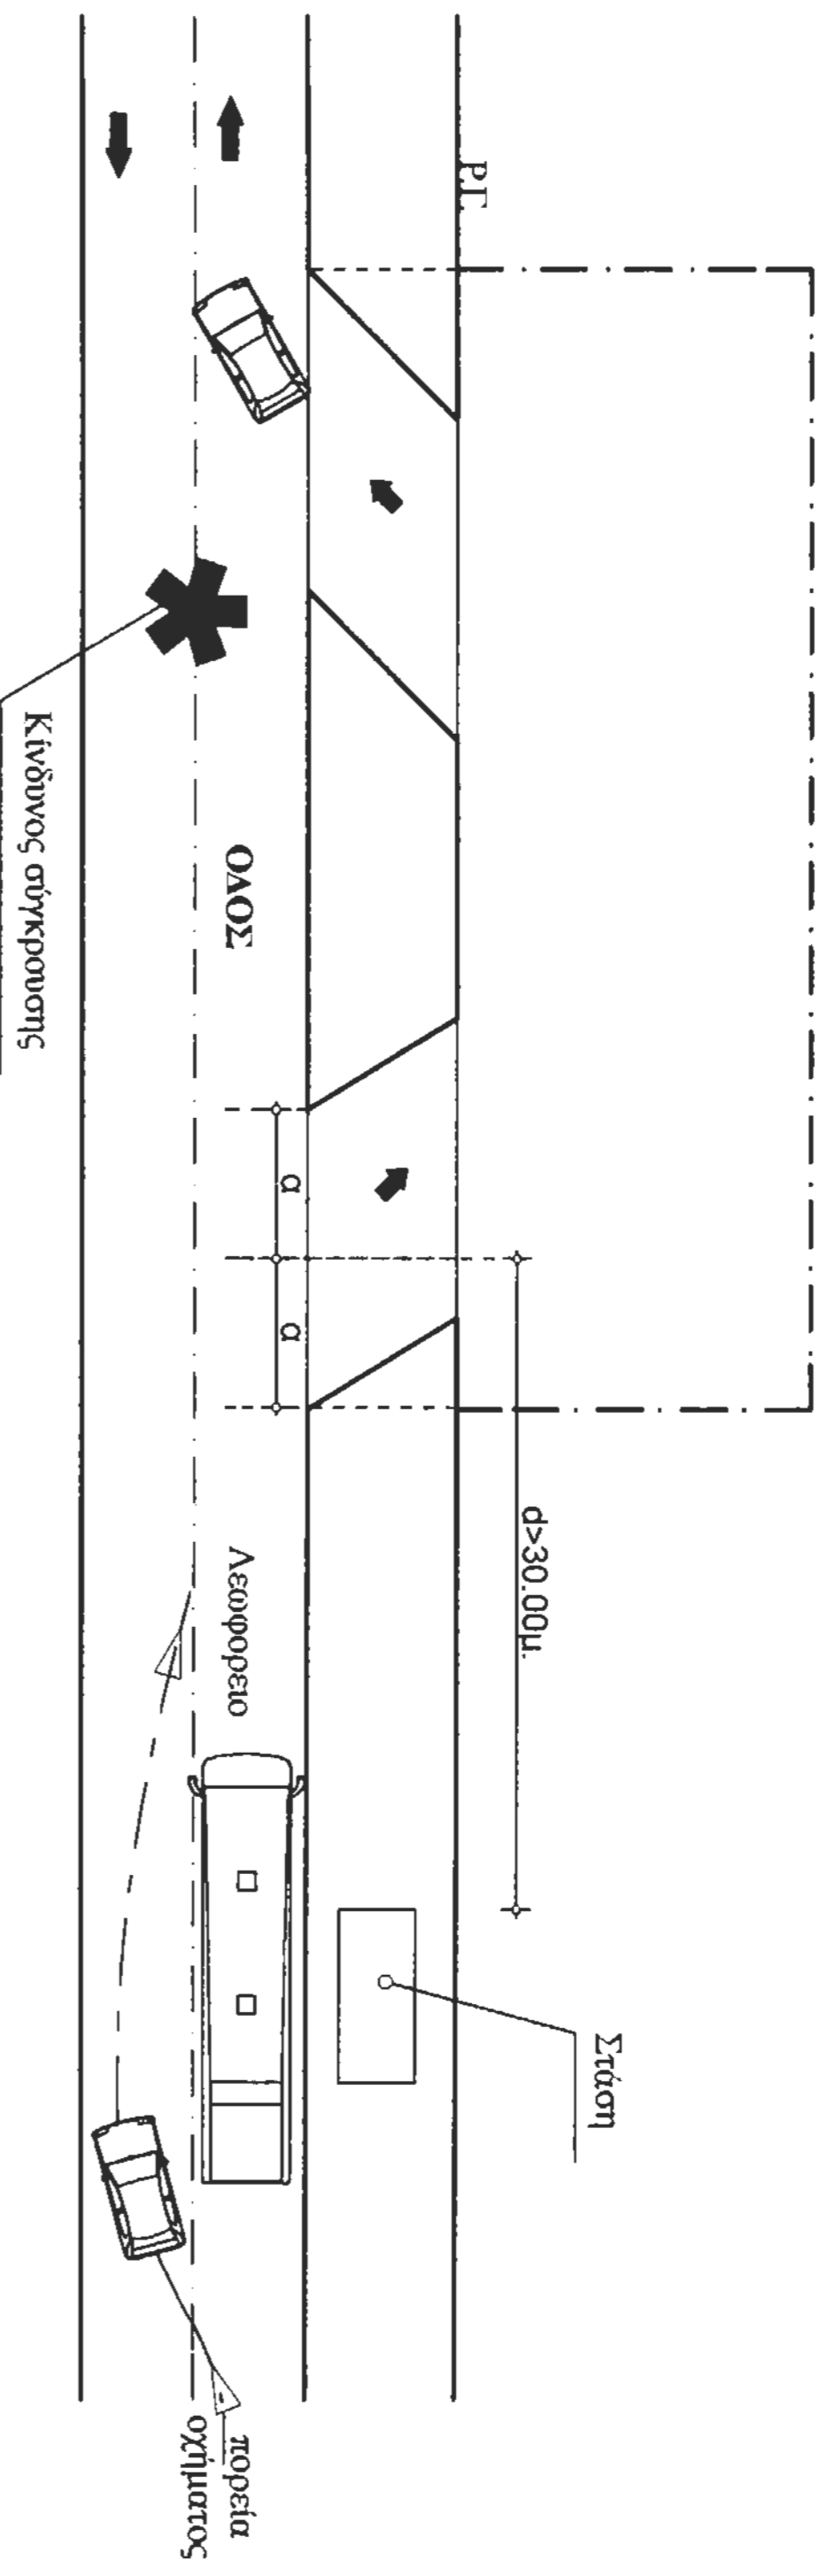

Σκαρίφημα 5.2.α.3

